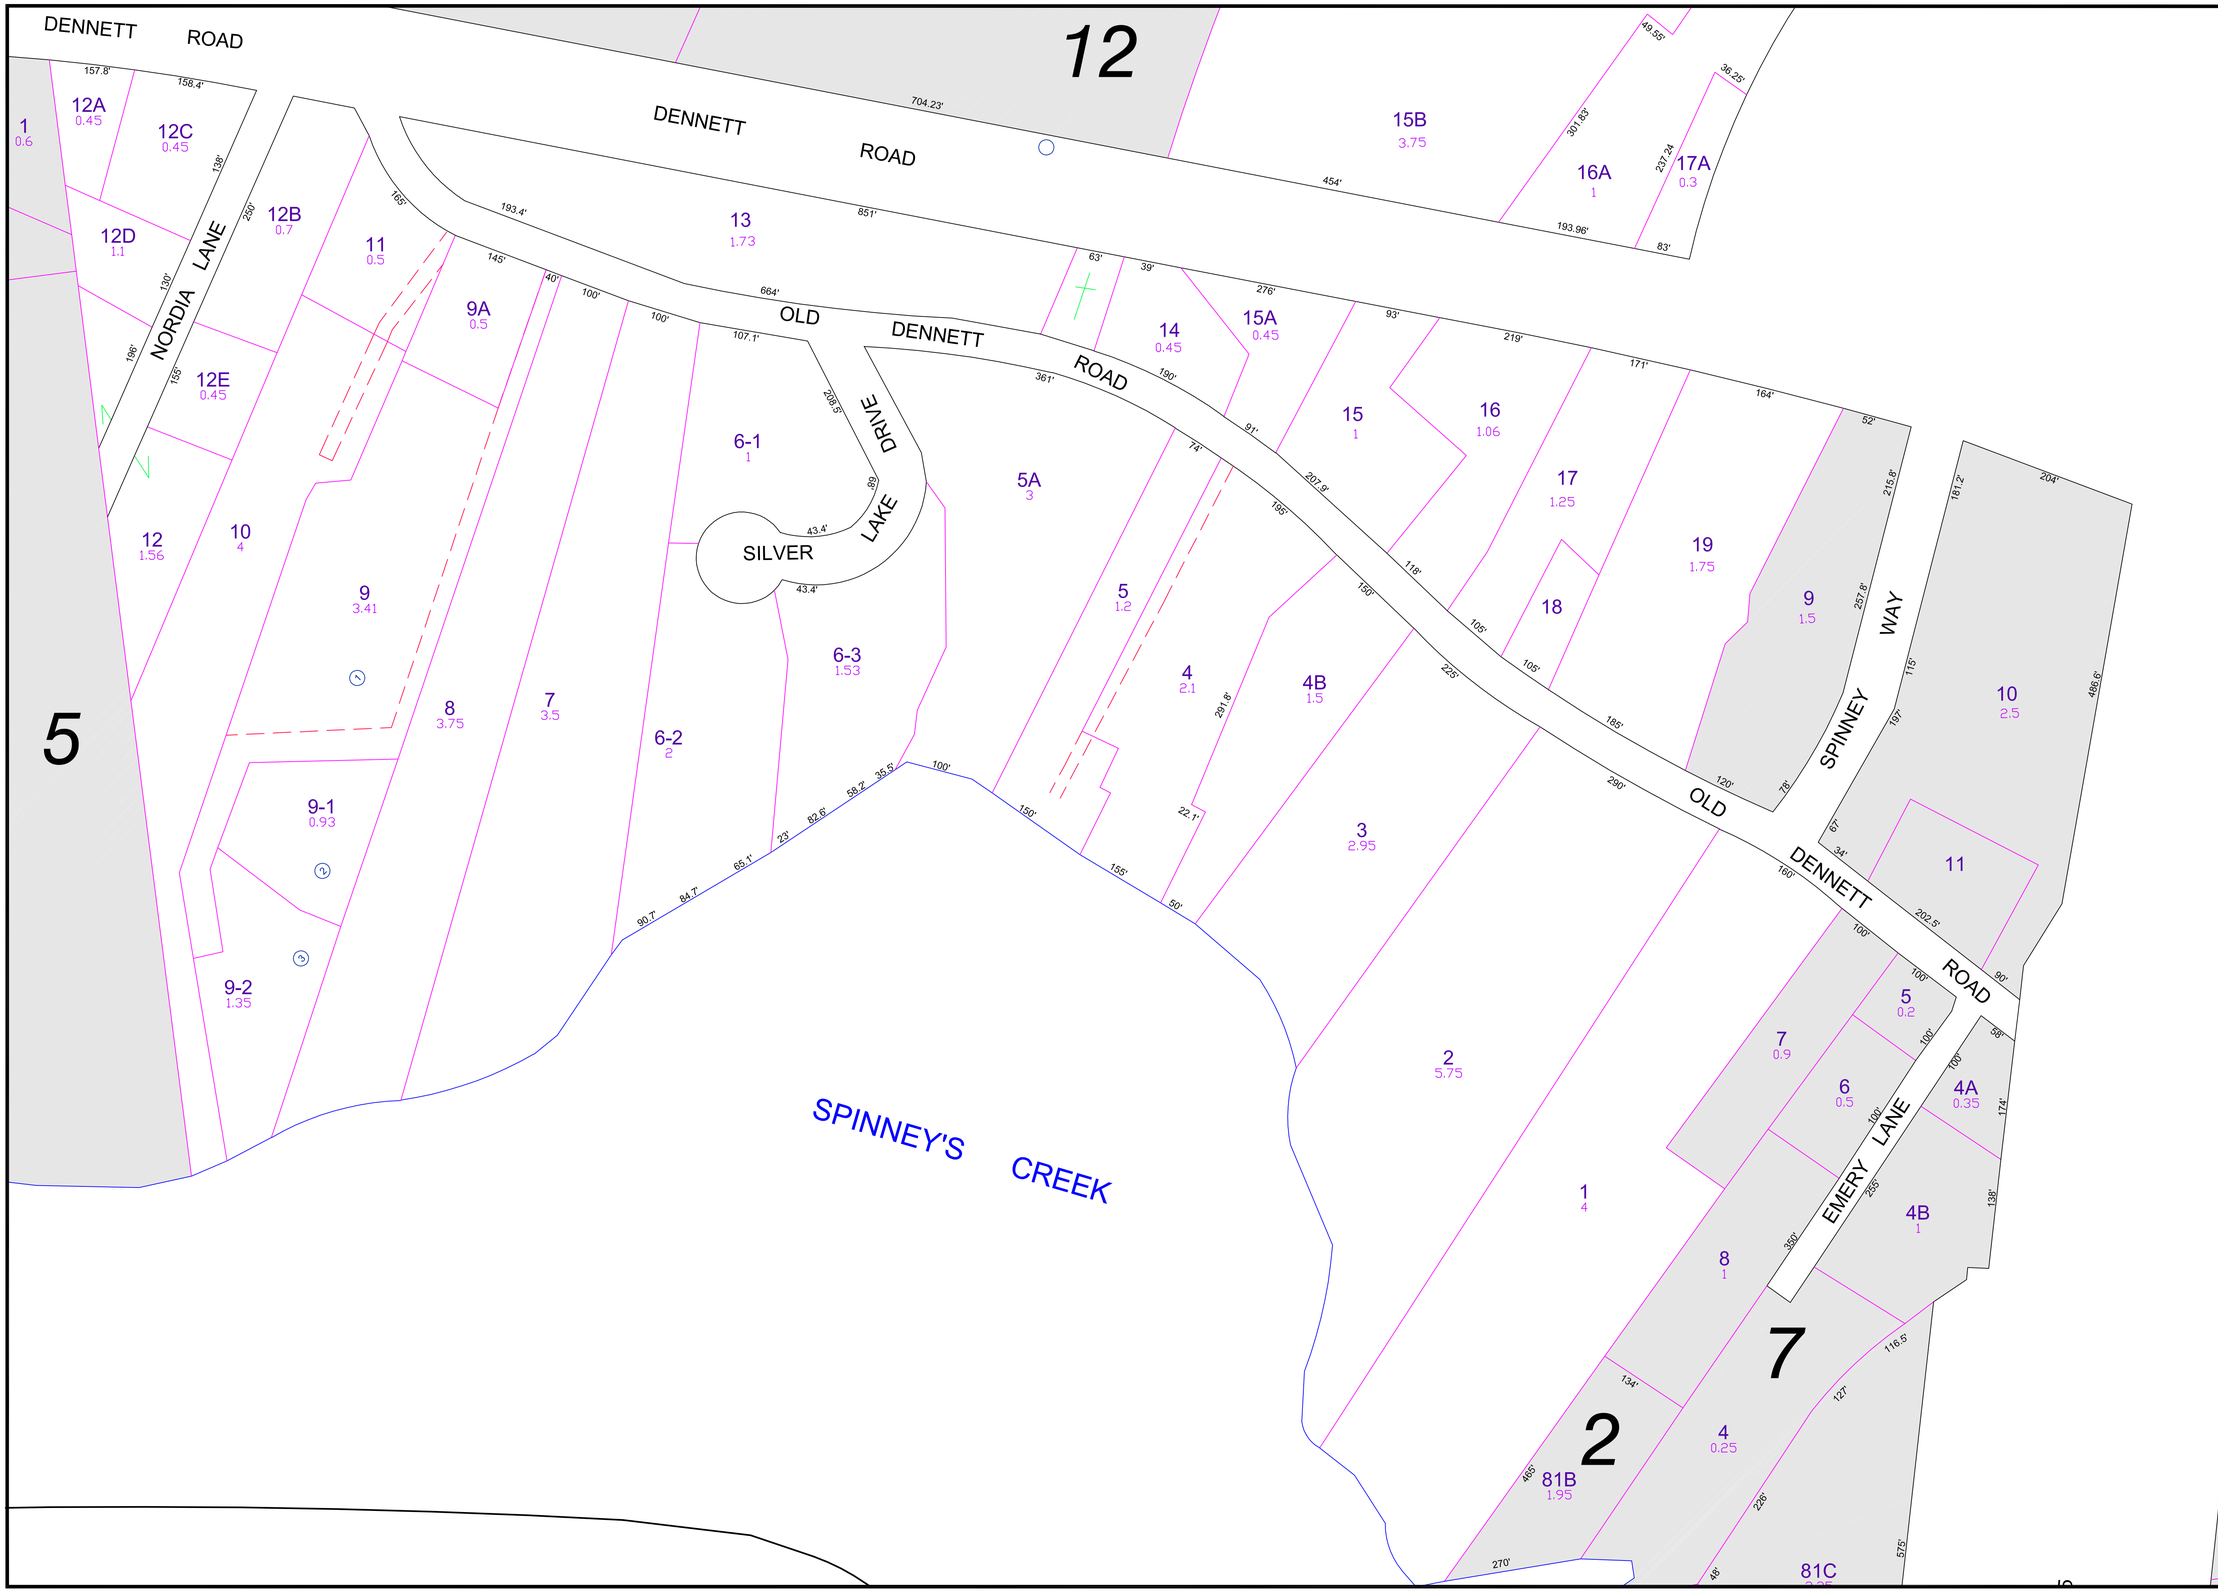
DENNETT ROAD
12
DENNETT ROAD
1 0.6
12A 0.45
12C 0.45
12D 1.1
12B 0.7
11 0.5
13 1.73
15B 3.75
16A 1
17A 0.3
NORDIA LANE
12E 0.45
9A 0.5
OLD DENNETT ROAD
14 0.45
15A 0.45
15 1
16 1.06
17 1.25
19 1.75
9 1.5
SPINNEY WAY
10 2.5
11
6-1 1
SILVER LAKE DRIVE
5A 3
12 1.56
10 4
9 3.41
5 1.2
18
6-3 1.53
4 2.1
4B 1.5
8 3.75
7 3.5
6-2 2
5
9-1 0.93
3 2.95
OLD DENNETT ROAD
9-2 1.35
2 5.75
SPINNEY'S CREEK
7 0.9
5 0.2
6 0.5
4A 0.35
EMERY LANE
1 4
4B 1
8 1
7
2
4 0.25
81B 1.95
81C
PROPERTY MAP
KITTERY
MAINE
LEGEND
LOT DIMENSION
PROPERTY HOOKS
RIGHT OF WAY
EASEMENT
ABUTTING MAP NO. R11
PARCEL NUMBER 74
SUBDIVISION LOT NO.
STREET ADDRESS NO. 12
REVISED TO APRIL 1, 2006
FOR ASSESSMENT PURPOSES ONLY
NOT FOR PROPERTY CONVEYANCES
SCALE IN FEET
0 100 200
John E. O'Donnell & Associates
632 Bald Hill Road
New Gloucester, Maine 04260
(207) 926-4044
jod@gwi.net
www.jeodonnell.com
6